




2. OBERGESCHOSS H4 ARKADEN

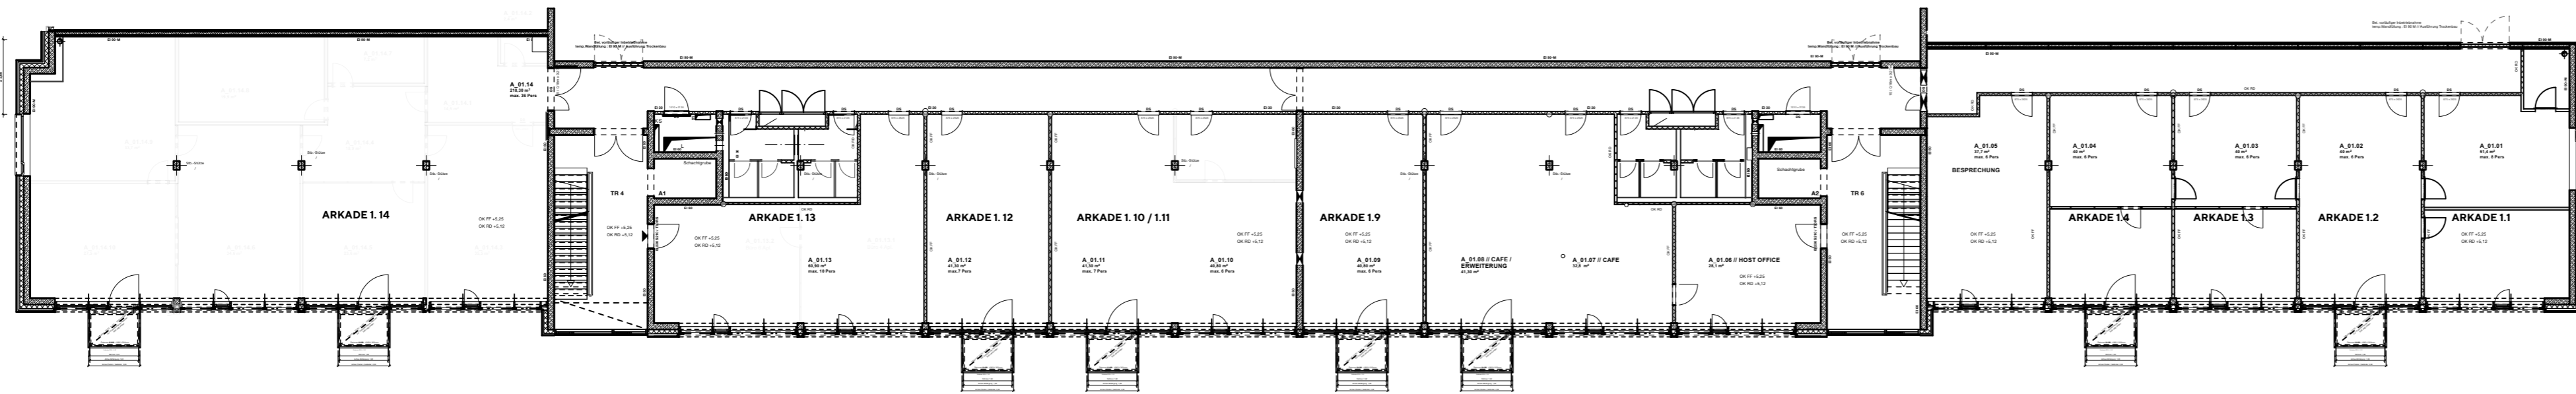

1. OBERGESCHOSS H4 ARKADEN

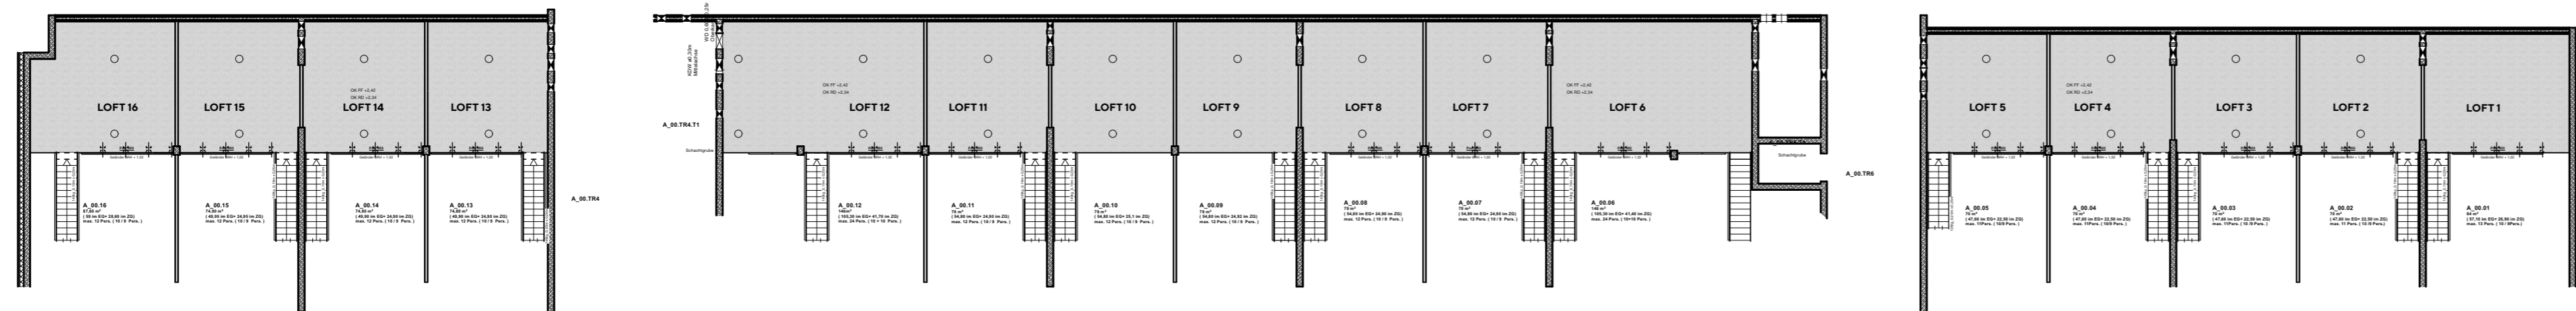

ZG H4 ARKADEN

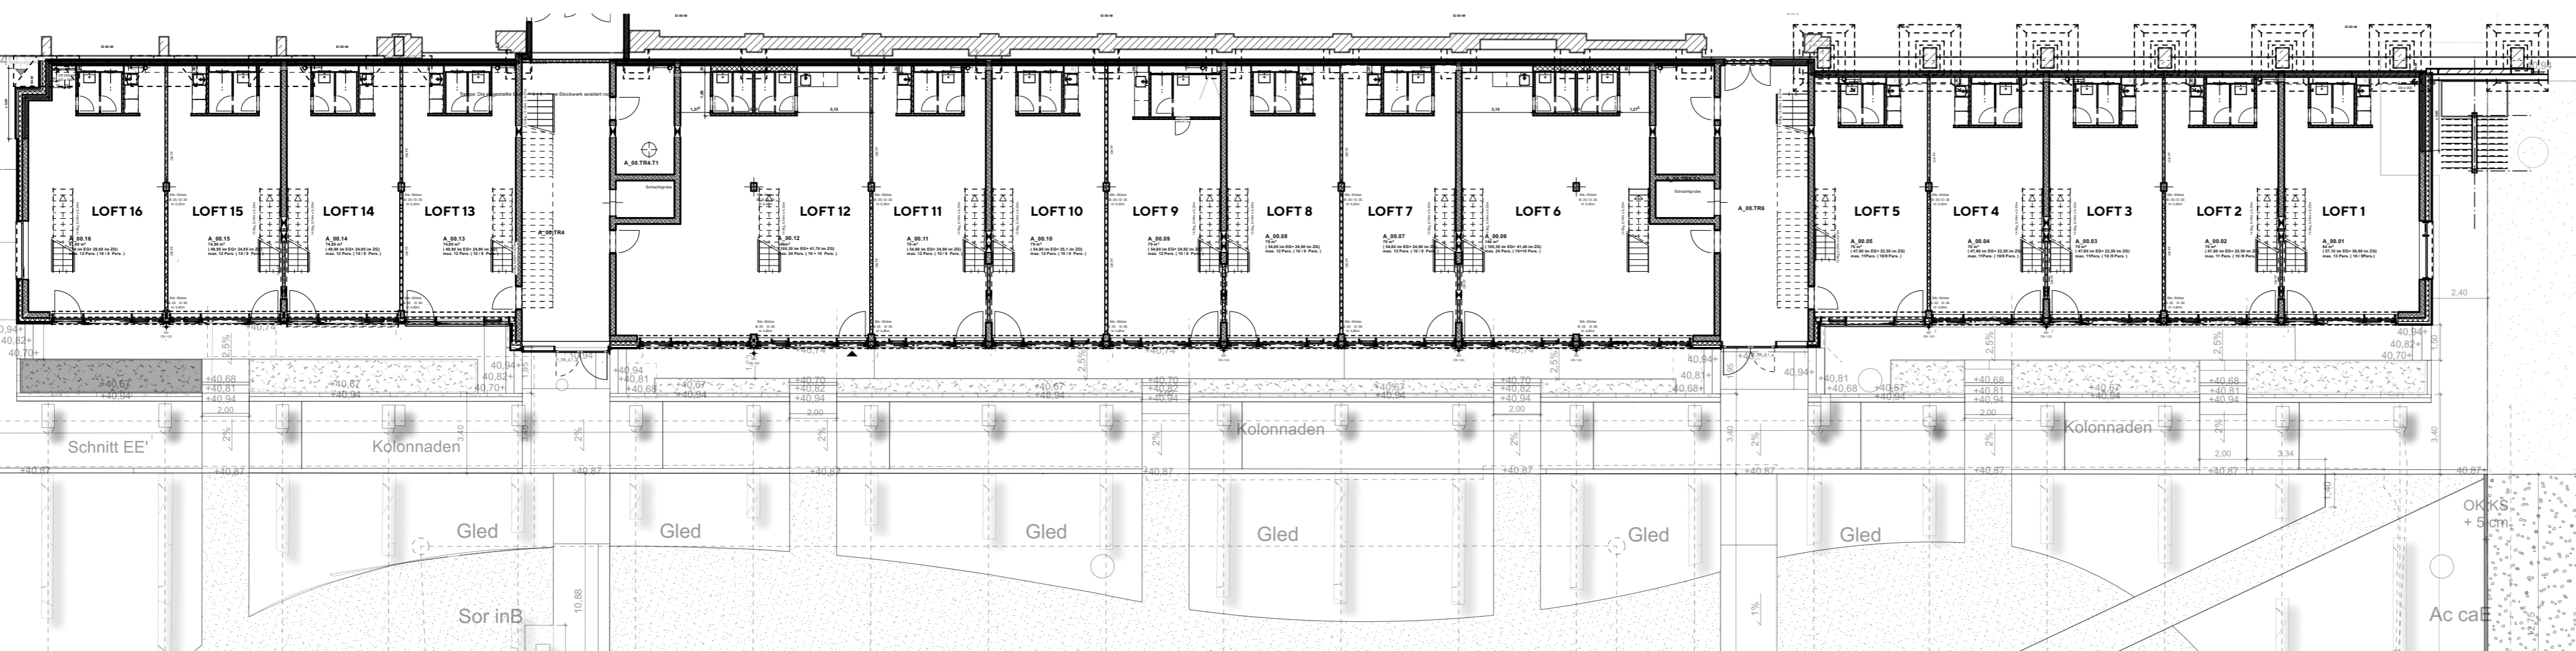

ERDGESCHOSS H4 ARKADEN

BEMERKUNGEN

- Alle Maße sind von Unterkante von Bauteilen zu kontrollieren und auf Übereinstimmung mit den örtlichen Verordnungen zu prüfen. Für die Fertigung sind die entsprechenden Ausführungsregeln einzuhalten.
- Die Ausführung ist ausschließlich nach den Angaben in den Zeichnungen zu erfolgen.


Übersicht VERMIETUNG

EK401	HAP	5	ARC	GR	00	H4	V-GES	F	VI

INDEX F